




ZŁOTA³

APARTAMENT - L1

Powierzchnia użytkowa - 151,51 m²

Powierzchnia tarasów - 75,28 m²

Kondygnacja - 6

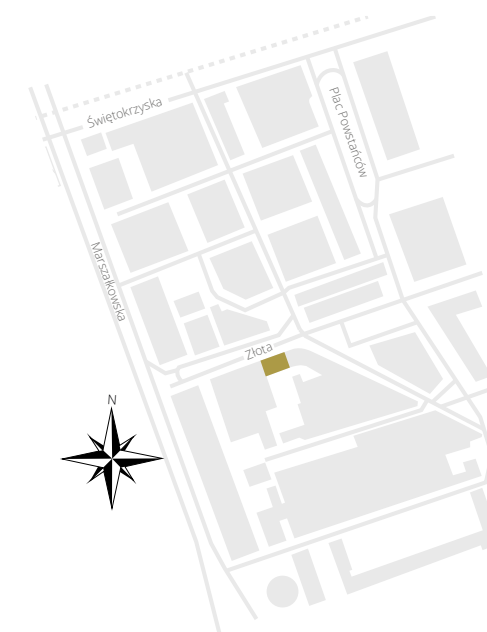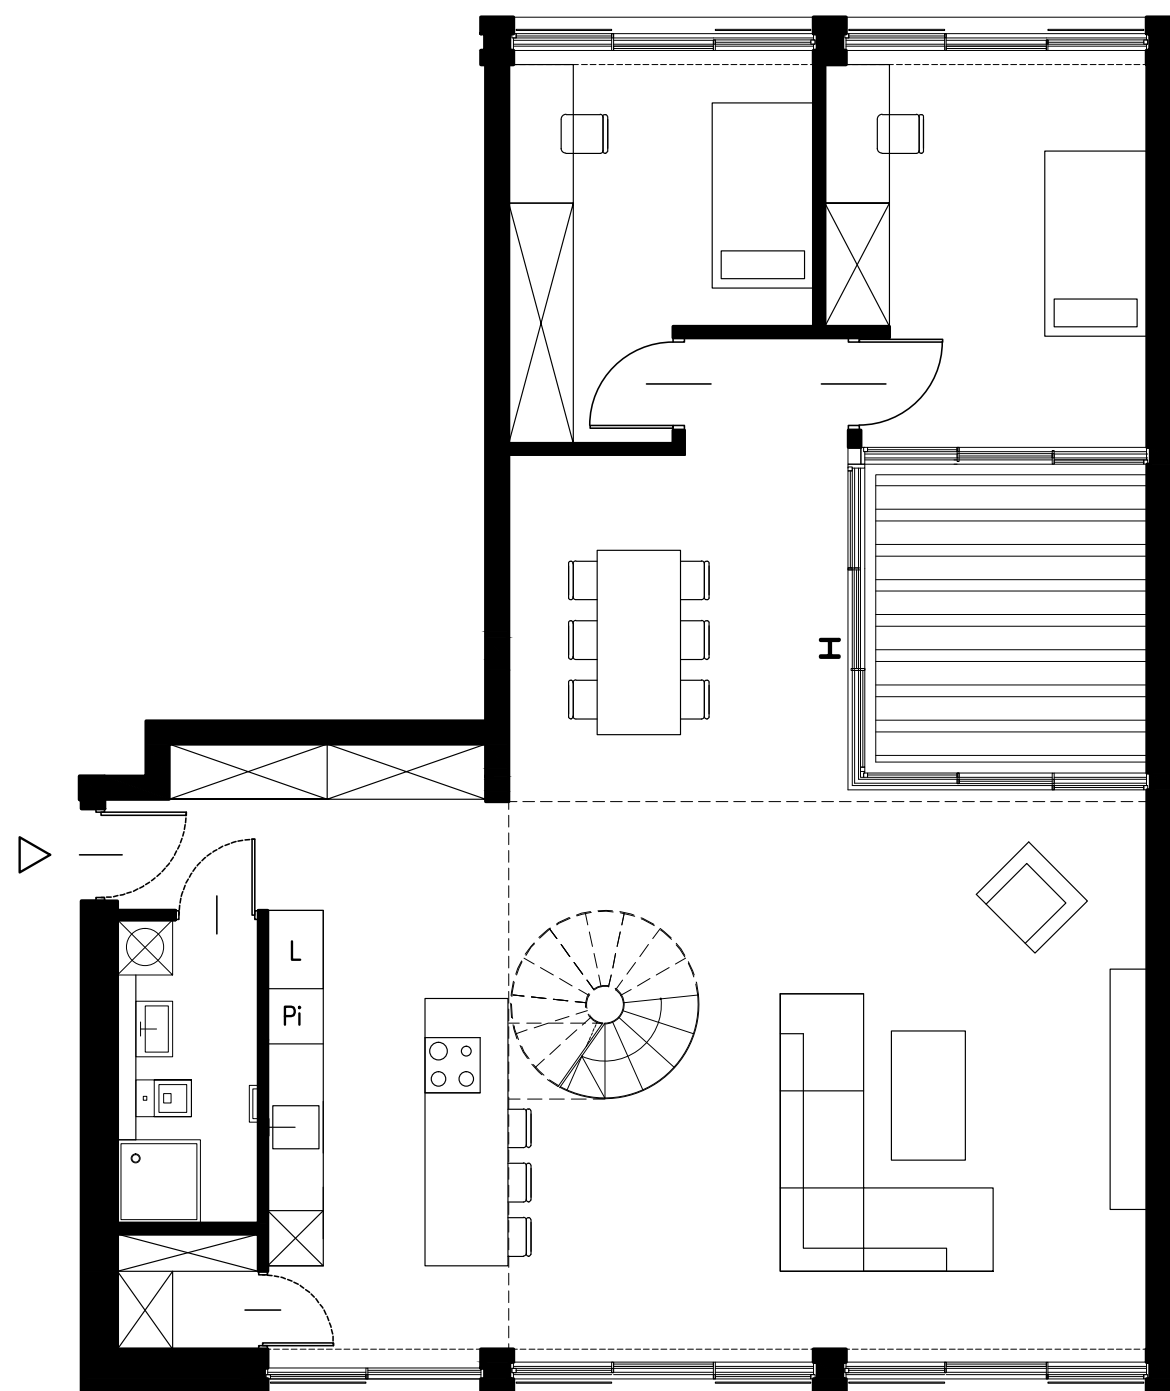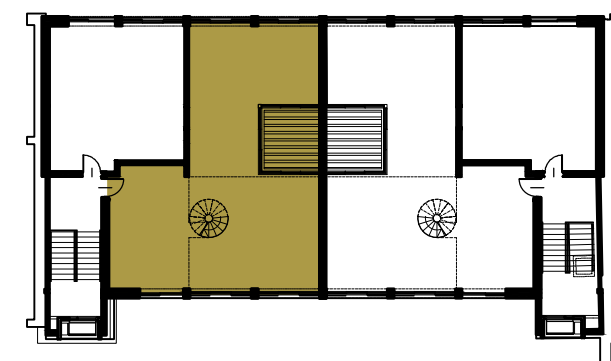




ZŁOTA³

APARTAMENT - L1

Powierzchnia użytkowa - 151,51 m²

Powierzchnia tarasów - 75,28 m²

Kondygnacja - 7

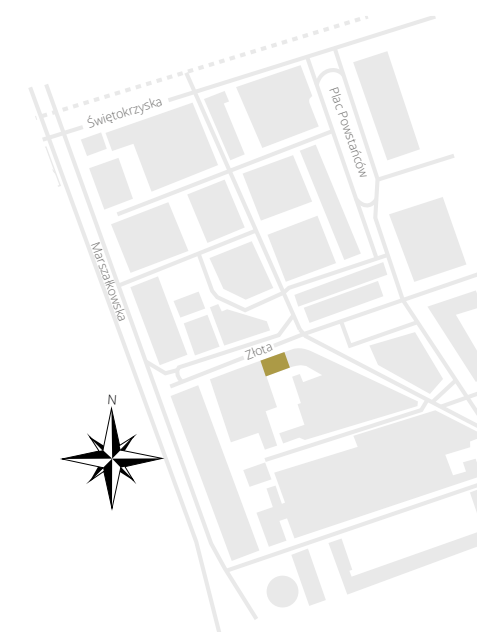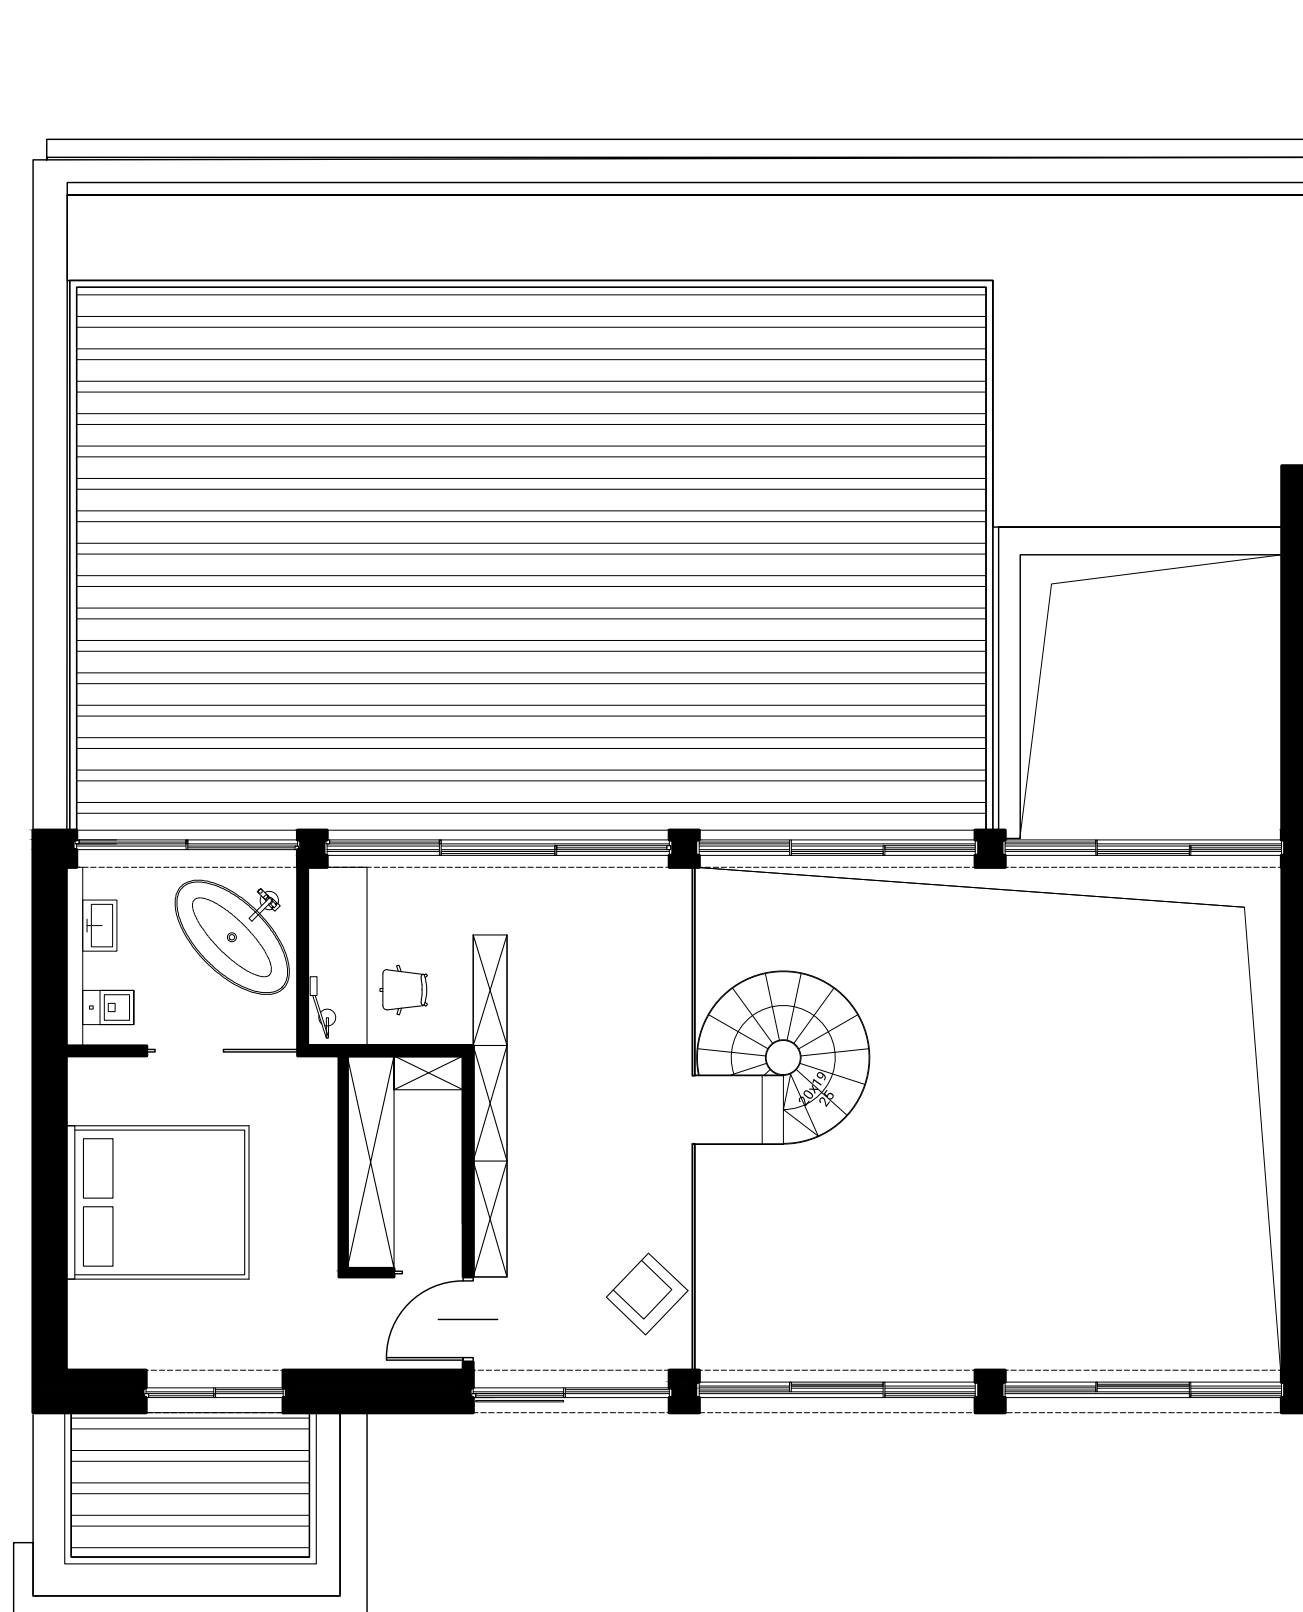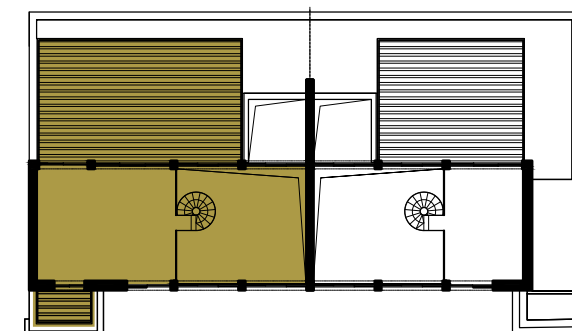

Niniejsze materiały mają jedynie charakter poglądowy i służą prezentacji możliwości wykończenia i aranżacji wnętrz. Nie mają charakteru oferty w rozumieniu kodeksu cywilnego i nie stanowią zobowiązania firmy Maryniak Renard Sp. z o.o. ani podmiotów z nią współpracujących.