
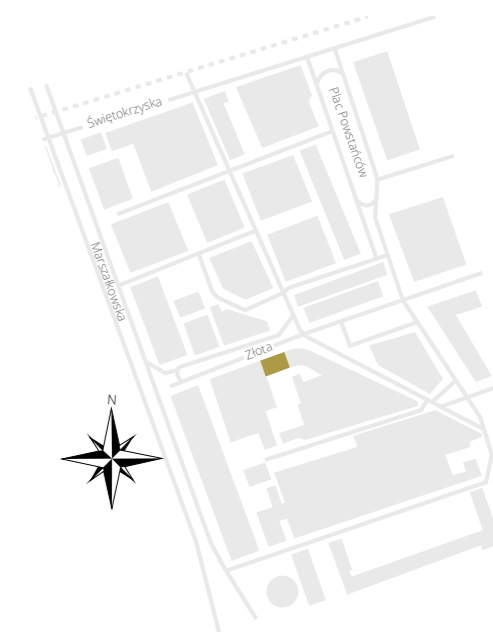
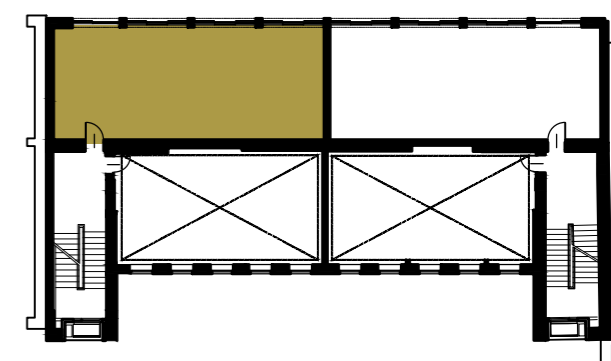


ZŁOTA³

APARTAMENT - M2

Powierzchnia użytkowa - 83,38 m²

Kondygnacja - 5

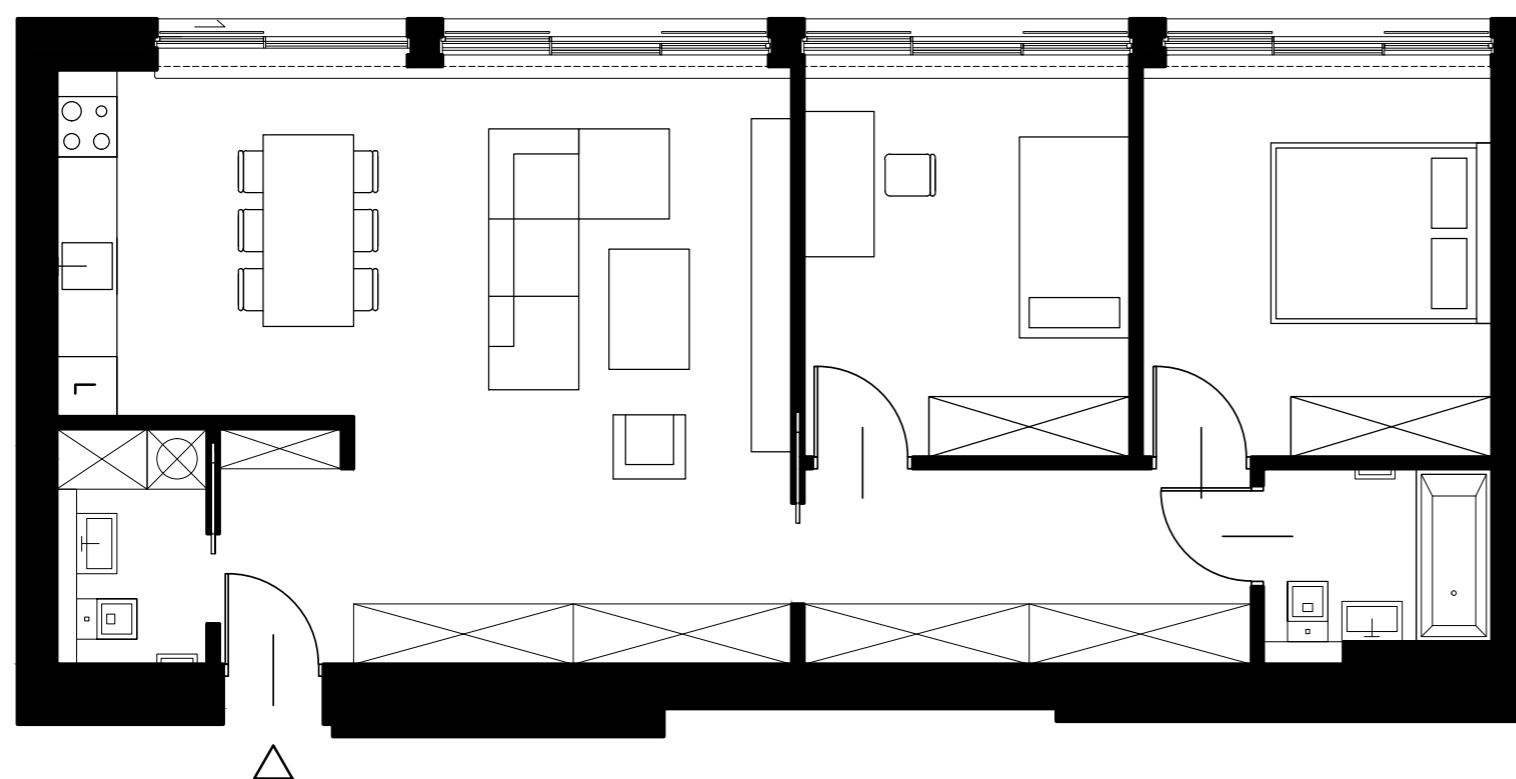

Niniejsze materiały mają jedynie charakter poglądowy i służą prezentacji możliwości wykończenia i aranżacji wnętrz. Nie mają charakteru oferty w rozumieniu kodeksu cywilnego i nie stanowią zobowiązania firmy Maryniak Renard Sp. z o.o. ani podmiotów z nią współpracujących.

