
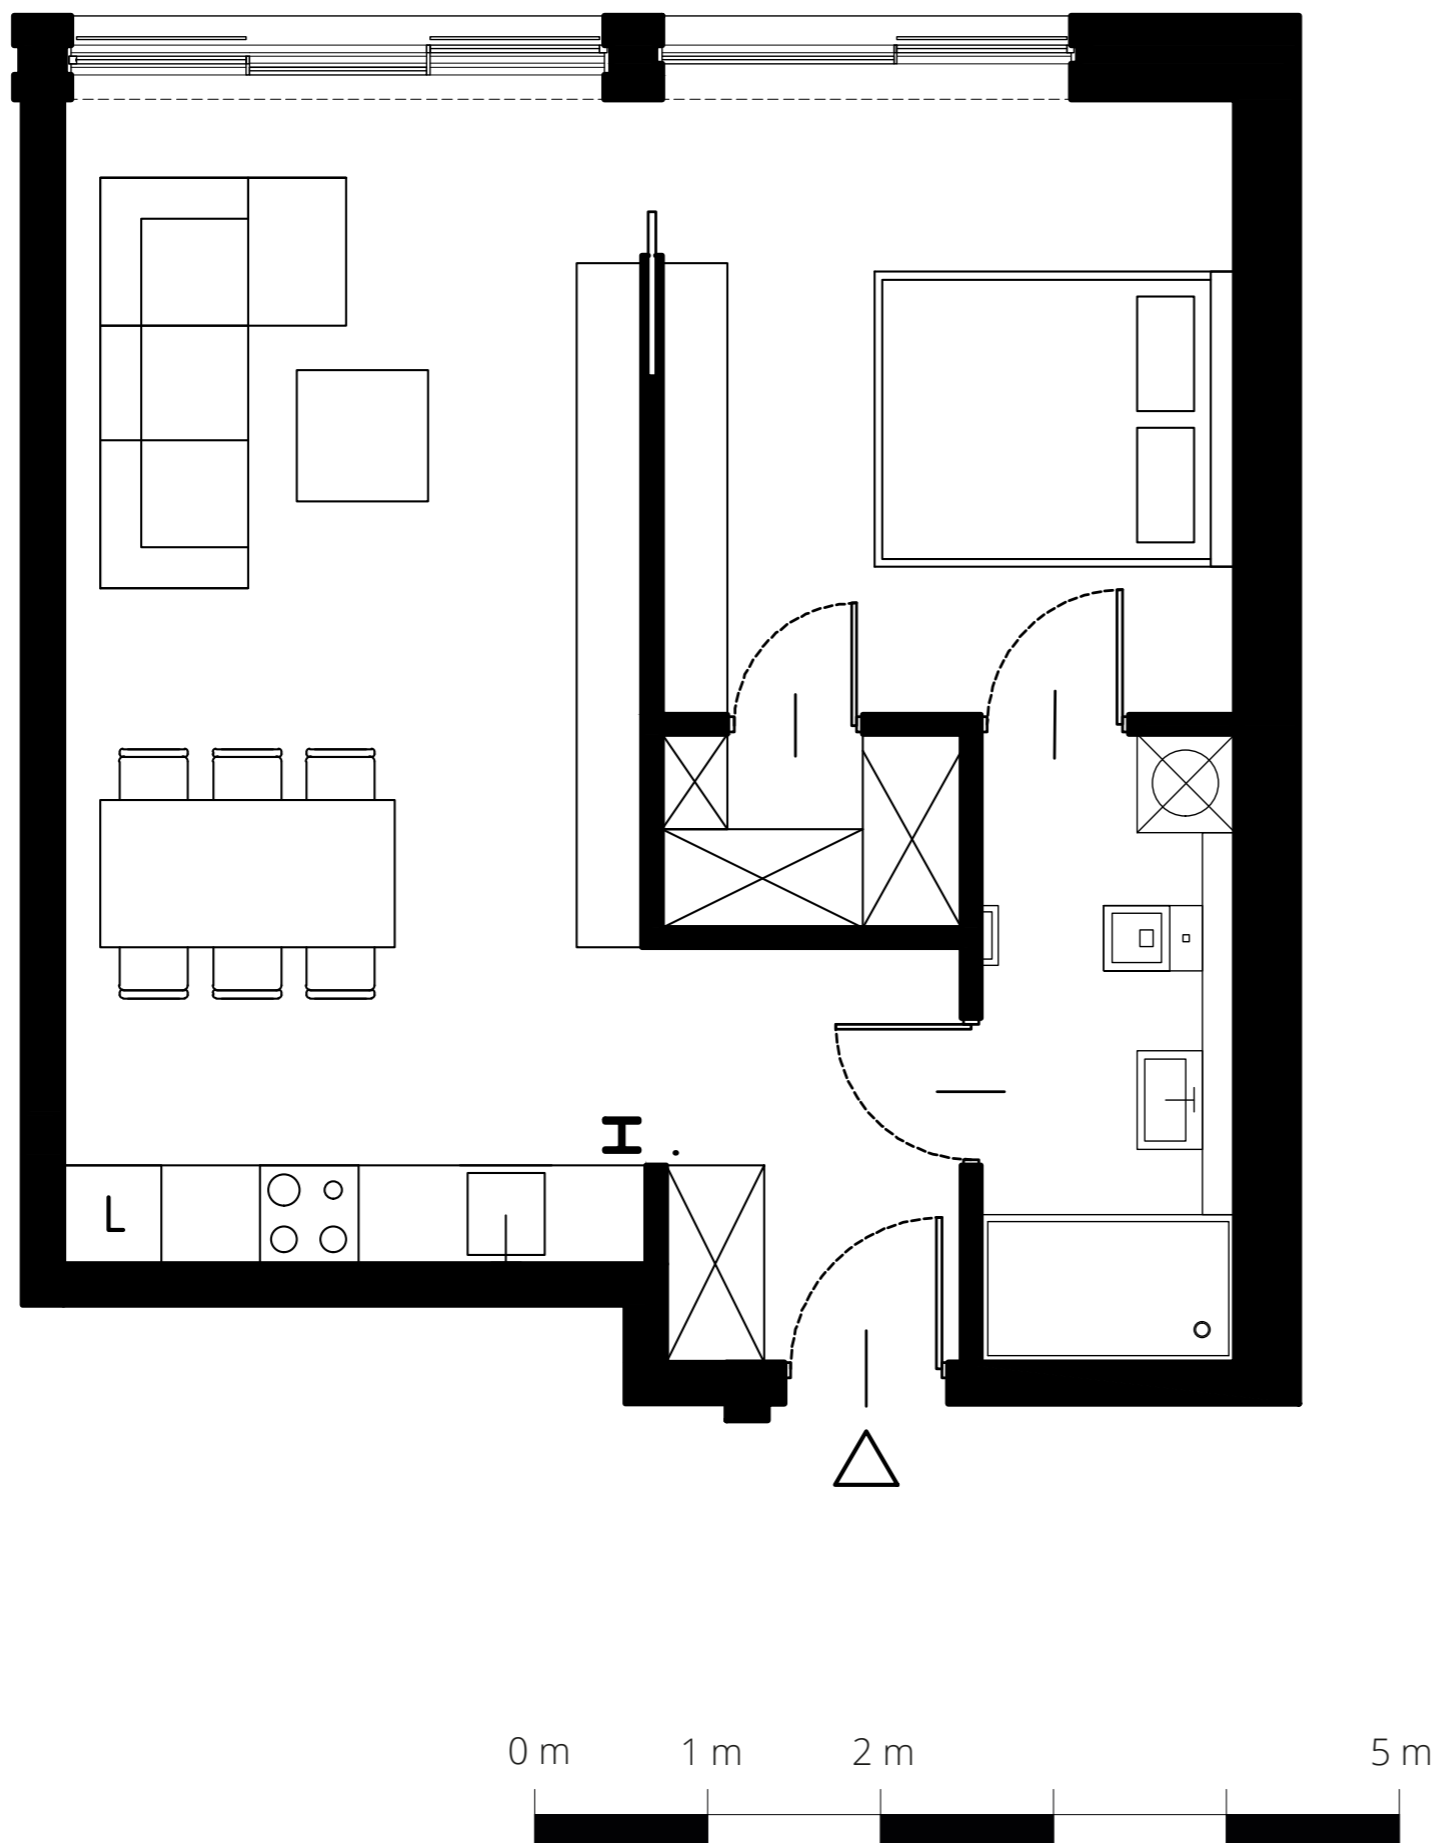
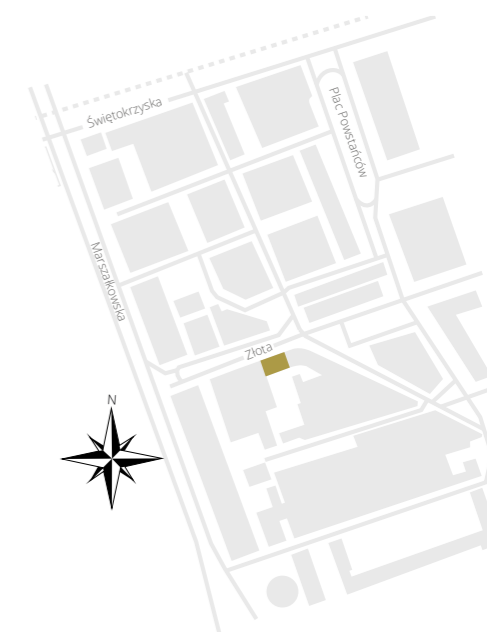


ZŁOTA<sup>3</sup>

APARTAMENT - S1

Powierzchnia użytkowa - 50,85 m<sup>2</sup>

Kondygnacja - 6

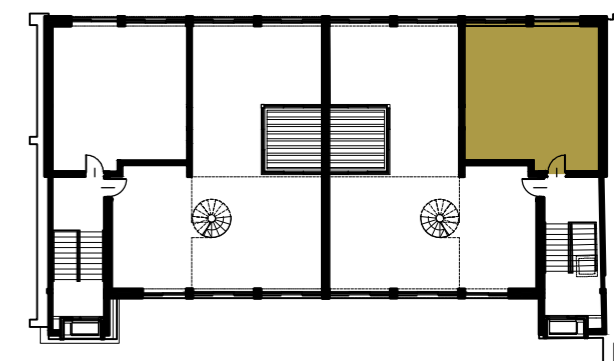

Niniejsze materiały mają jedynie charakter poglądowy i służą prezentacji możliwości wykończenia i aranżacji wnętrz.  
Nie mają charakter oferty w rozumieniu kodeksu cywilnego i nie stanowią zobowiązania firmy Maryniak Renard Sp. z o.o. ani podmiotów z nią współpracujących.

