
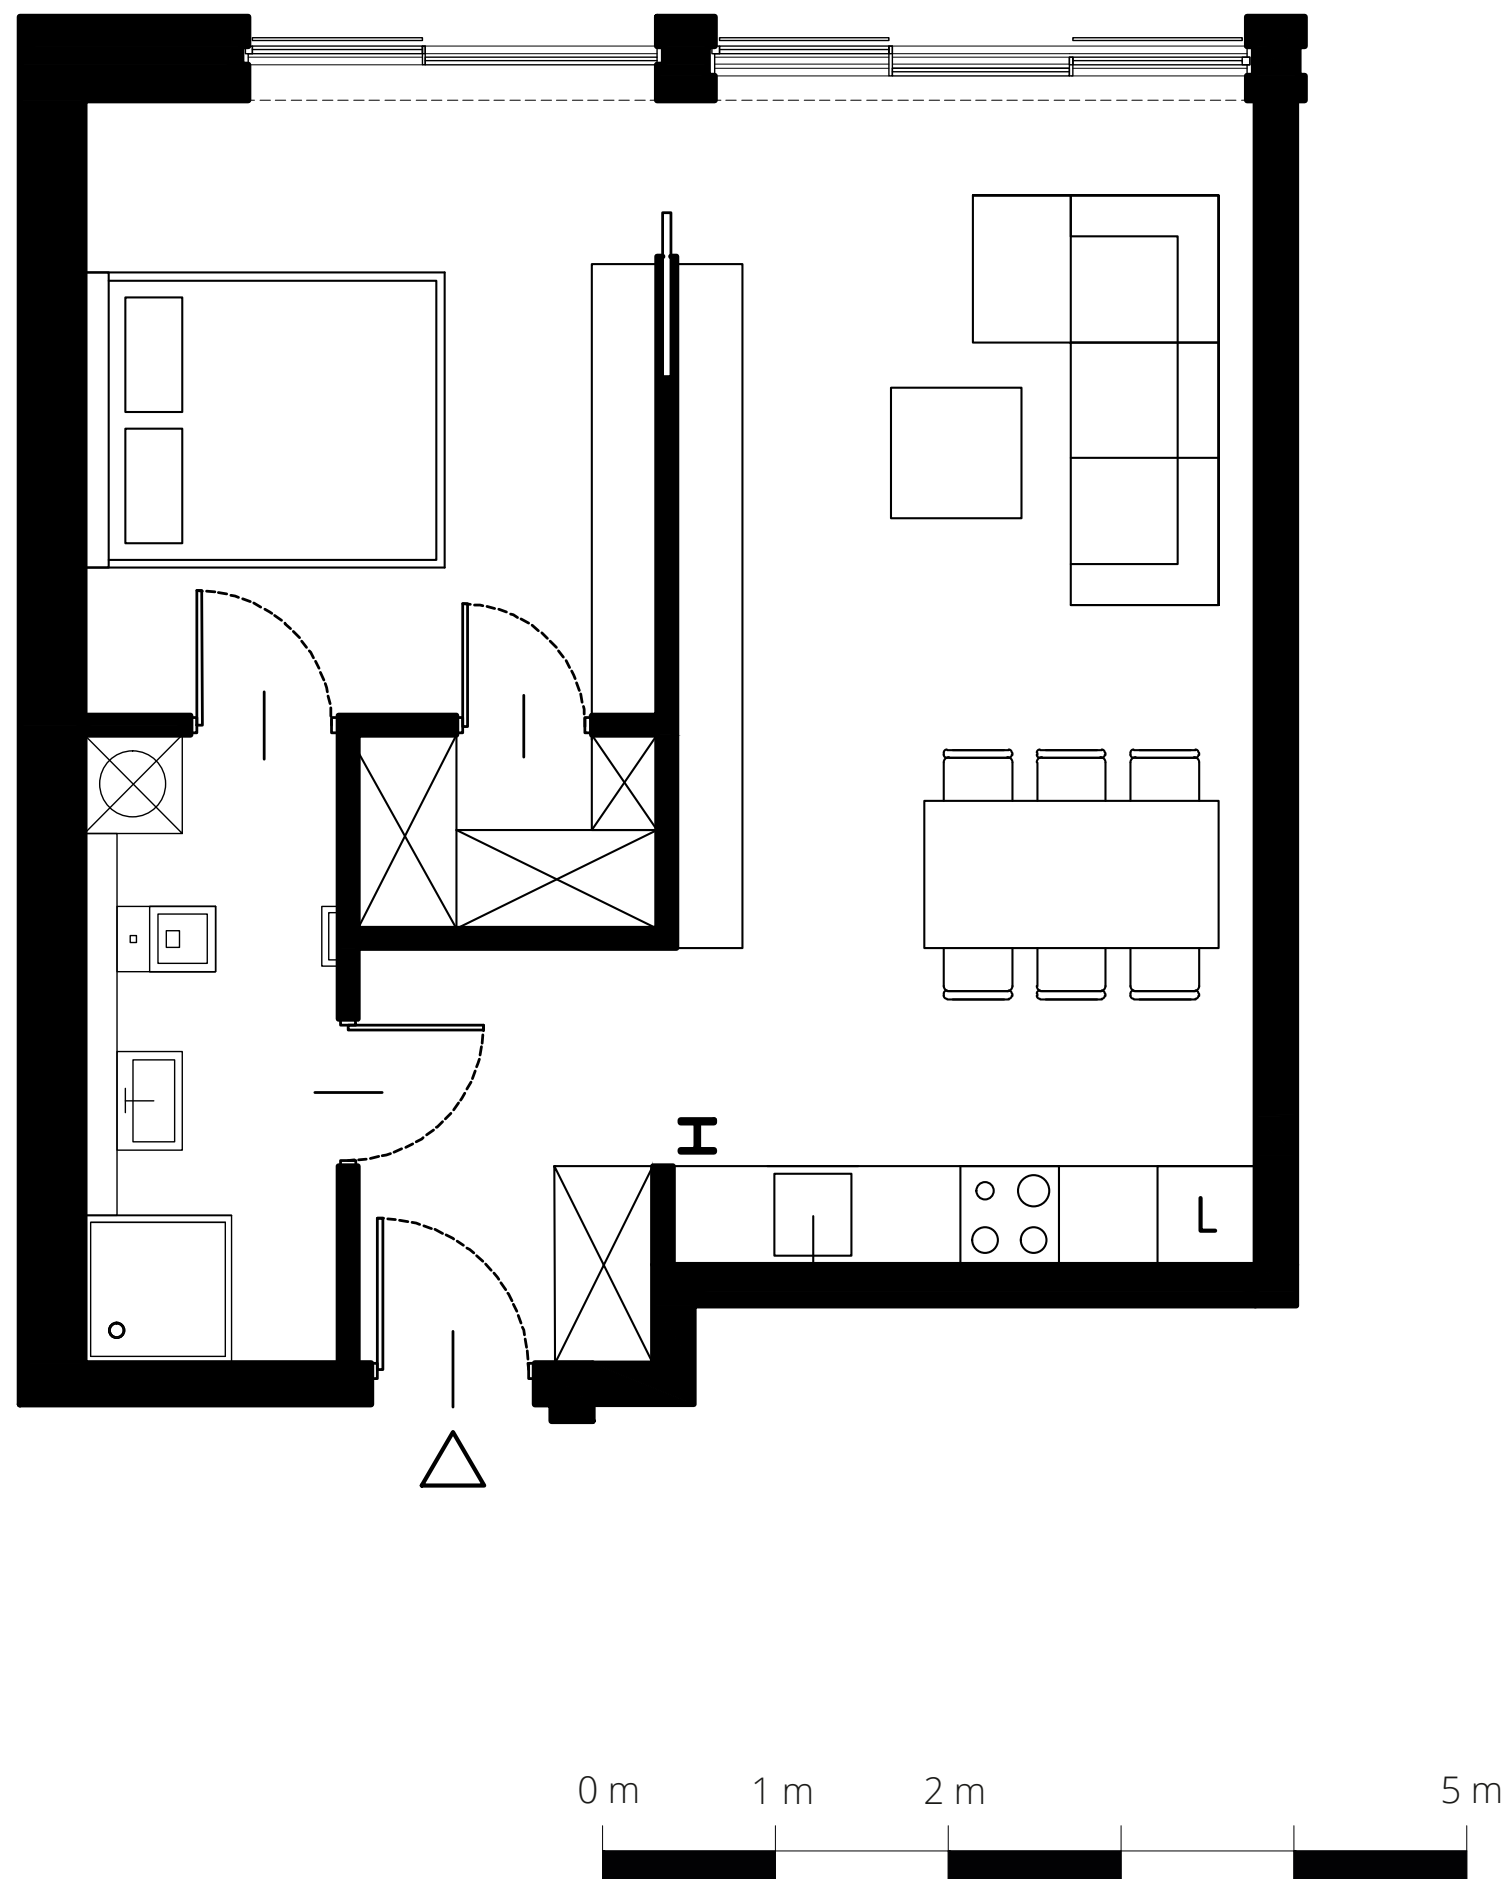
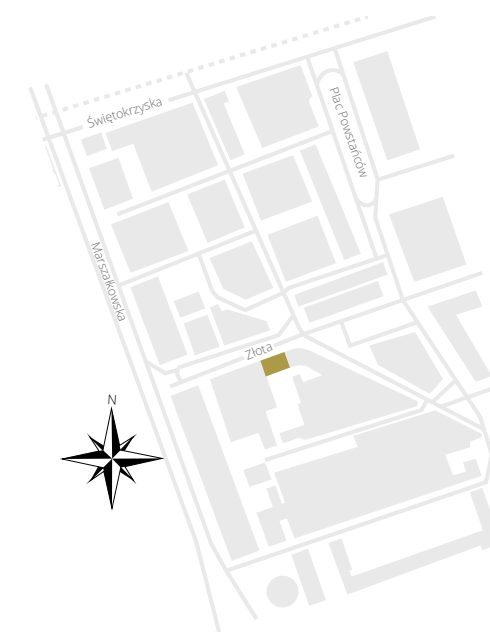


ZŁOTA³

APARTAMENT - S2

Powierzchnia użytkowa - 51,14 m²

Kondygnacja - 6

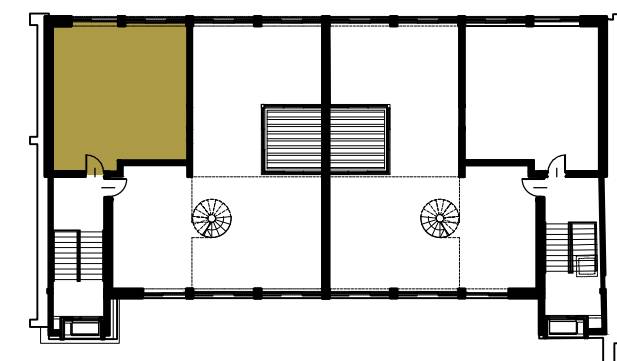

Niniejsze materiały mają jedynie charakter poglądowy i służą prezentacji możliwości wykończenia i aranżacji wnętrz.
Nie mają charakter oferty w rozumieniu kodeksu cywilnego i nie stanowią zobowiązania firmy Maryniak Renard Sp. z o.o. ani podmiotów z nią współpracujących.

