




# ZŁOTA<sup>3</sup>

## APARTAMENT - XL1

Powierzchnia użytkowa - 202,67 m<sup>2</sup>

Powierzchnia tarasów - 75,73 m<sup>2</sup>

Kondygnacja - 6

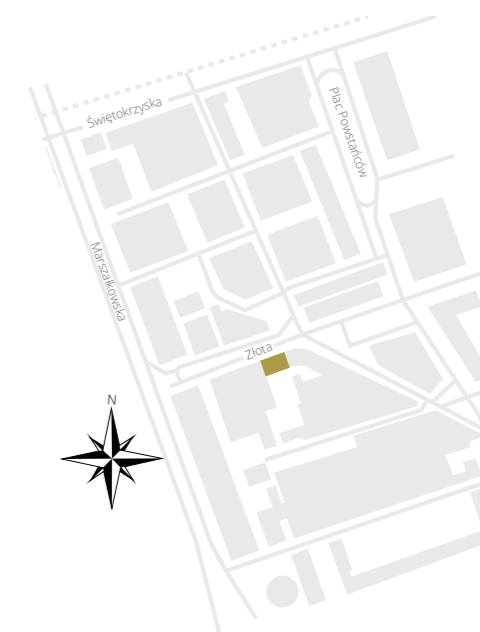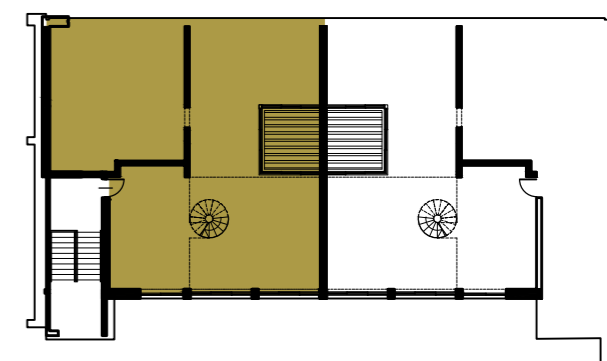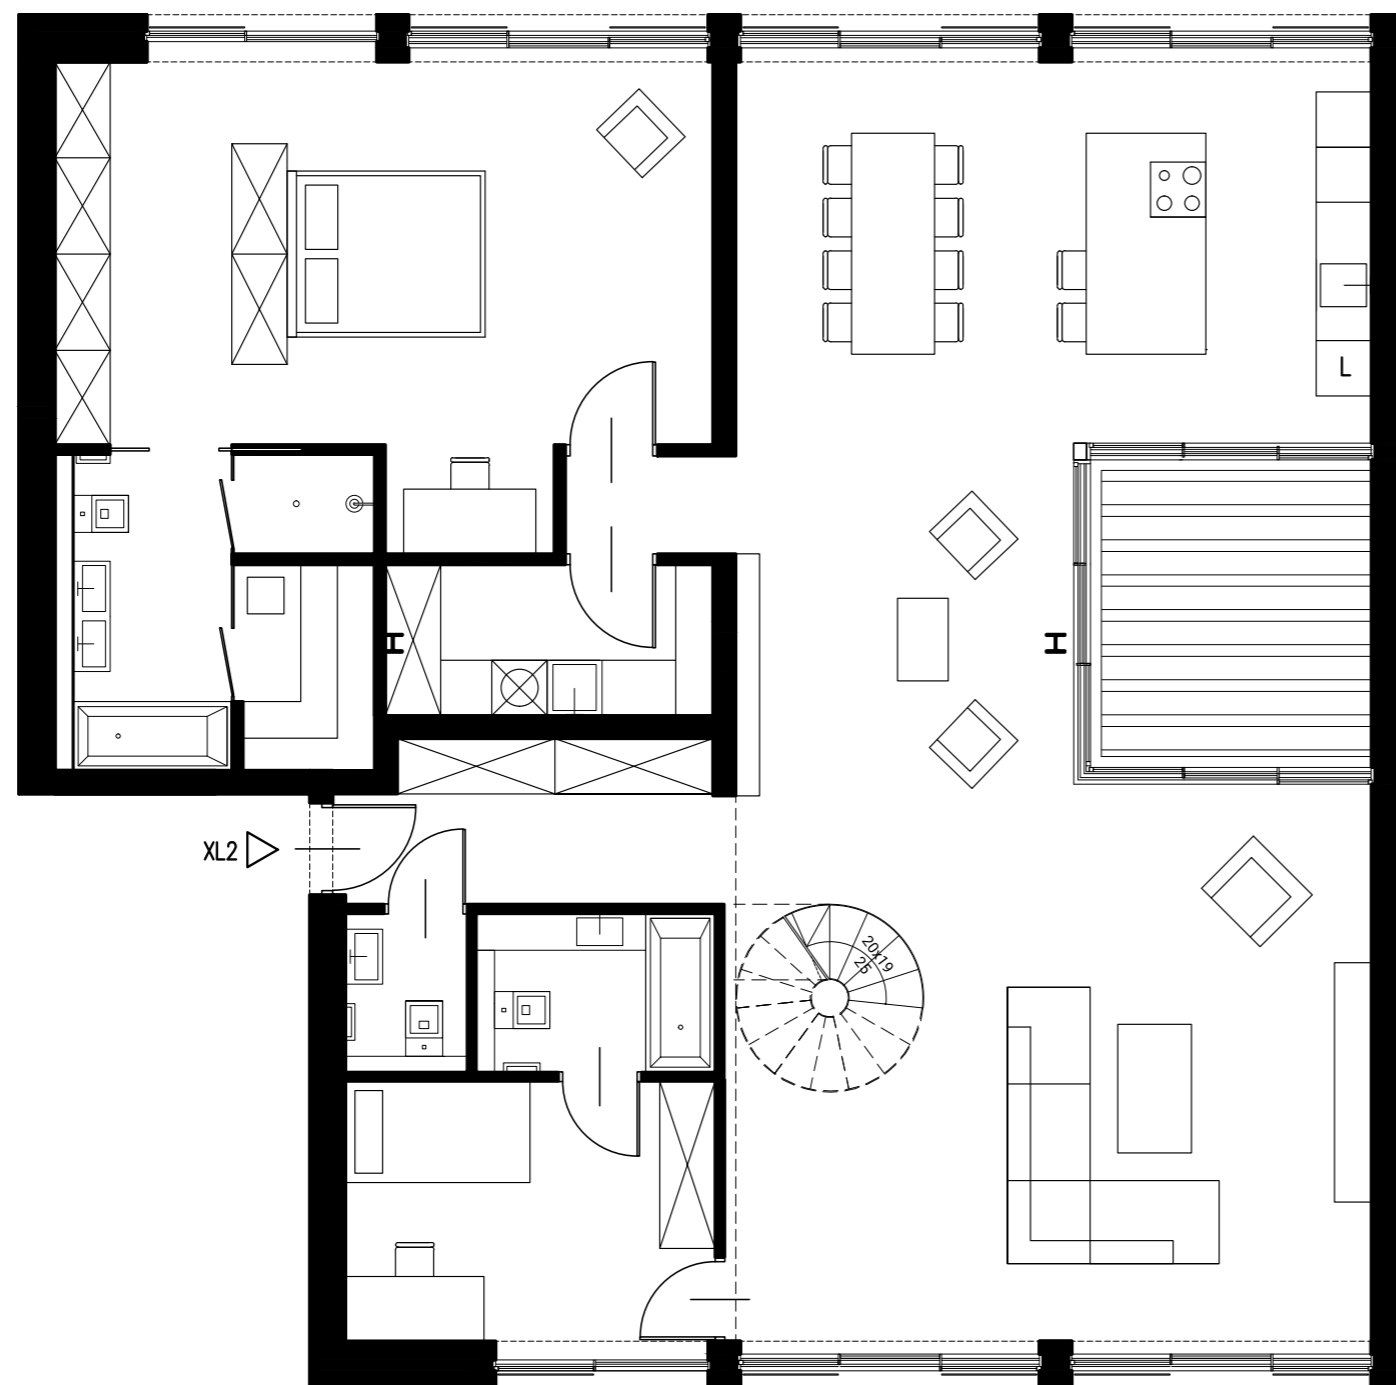

0 m 1 m 2 m 5 m

Niniejsze materiały mają jedynie charakter poglądowy i służą prezentacji możliwości wykończenia i aranżacji wnętrz. Nie mają charakteru oferty w rozumieniu kodeksu cywilnego i nie stanowią zobowiązania firmy Maryniak Renard Sp. z o.o. ani podmiotów z nią współpracujących.

 MARYNIAK  
RENARD




# ZŁOTA<sup>3</sup>

## APARTAMENT - XL1

Powierzchnia użytkowa - 202,67 m<sup>2</sup>

Powierzchnia tarasów - 75,73 m<sup>2</sup>

Kondygnacja - 7

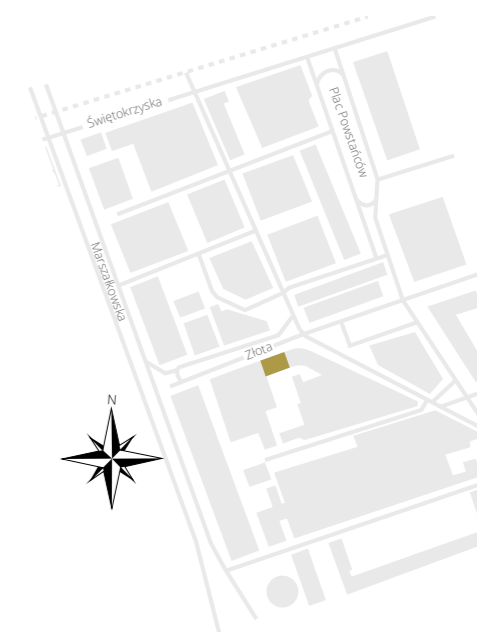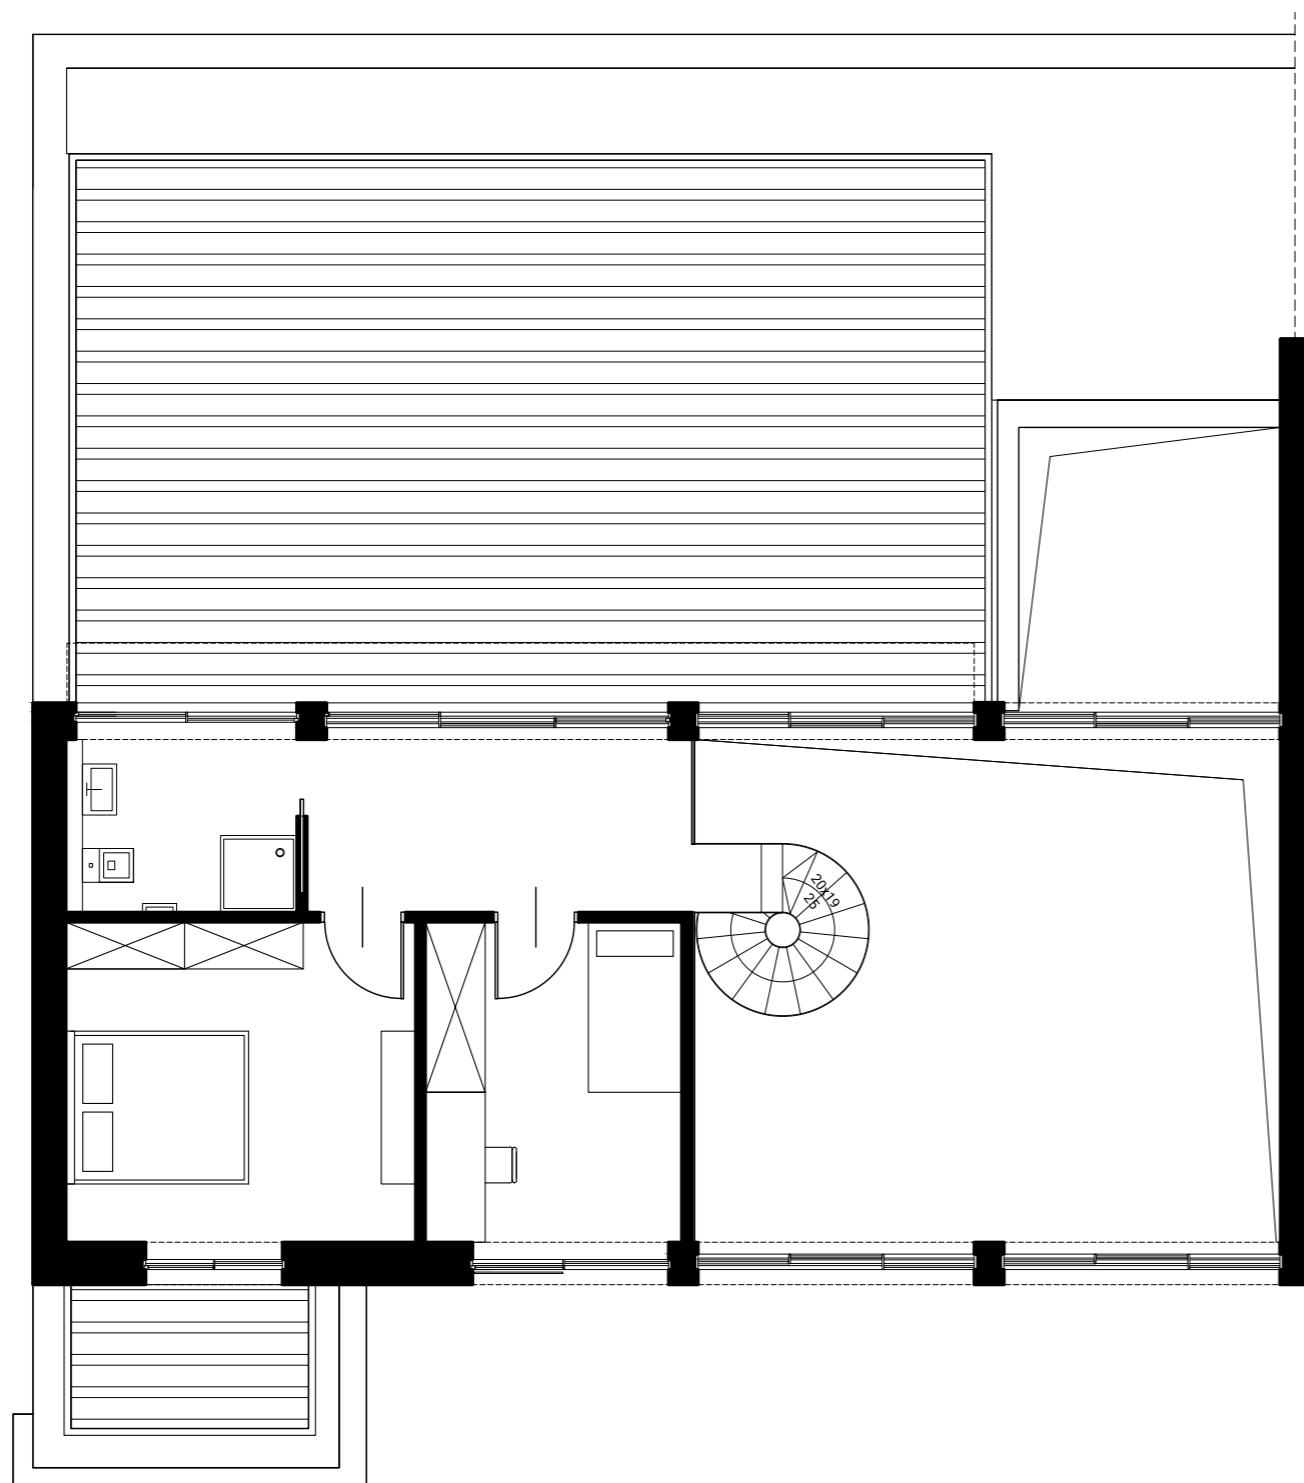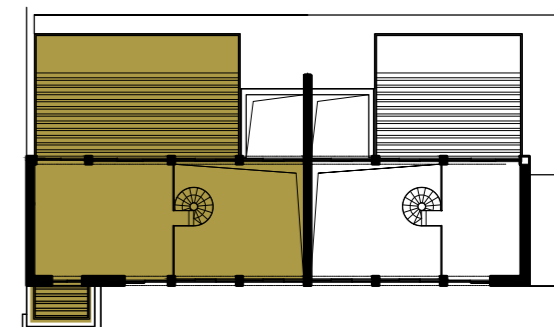

Niniejsze materiały mają jedynie charakter poglądowy i służą prezentacji możliwości wykończenia i aranżacji wnętrz.  
Nie mają charakteru oferty w rozumieniu kodeksu cywilnego i nie stanowią zobowiązania firmy Maryniak Renard Sp. z o.o. ani podmiotów z nią współpracujących.