




ZŁOTA³

APARTAMENT - XL2

Powierzchnia użytkowa - 183,55 m²

Powierzchnia tarasu - 50,30 m²

Kondygnacja - 6

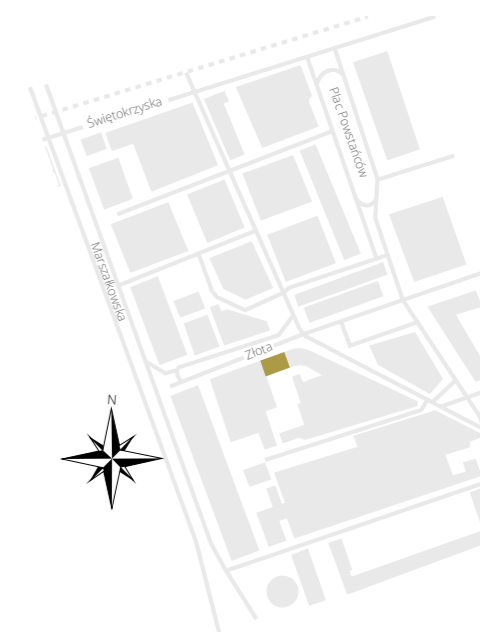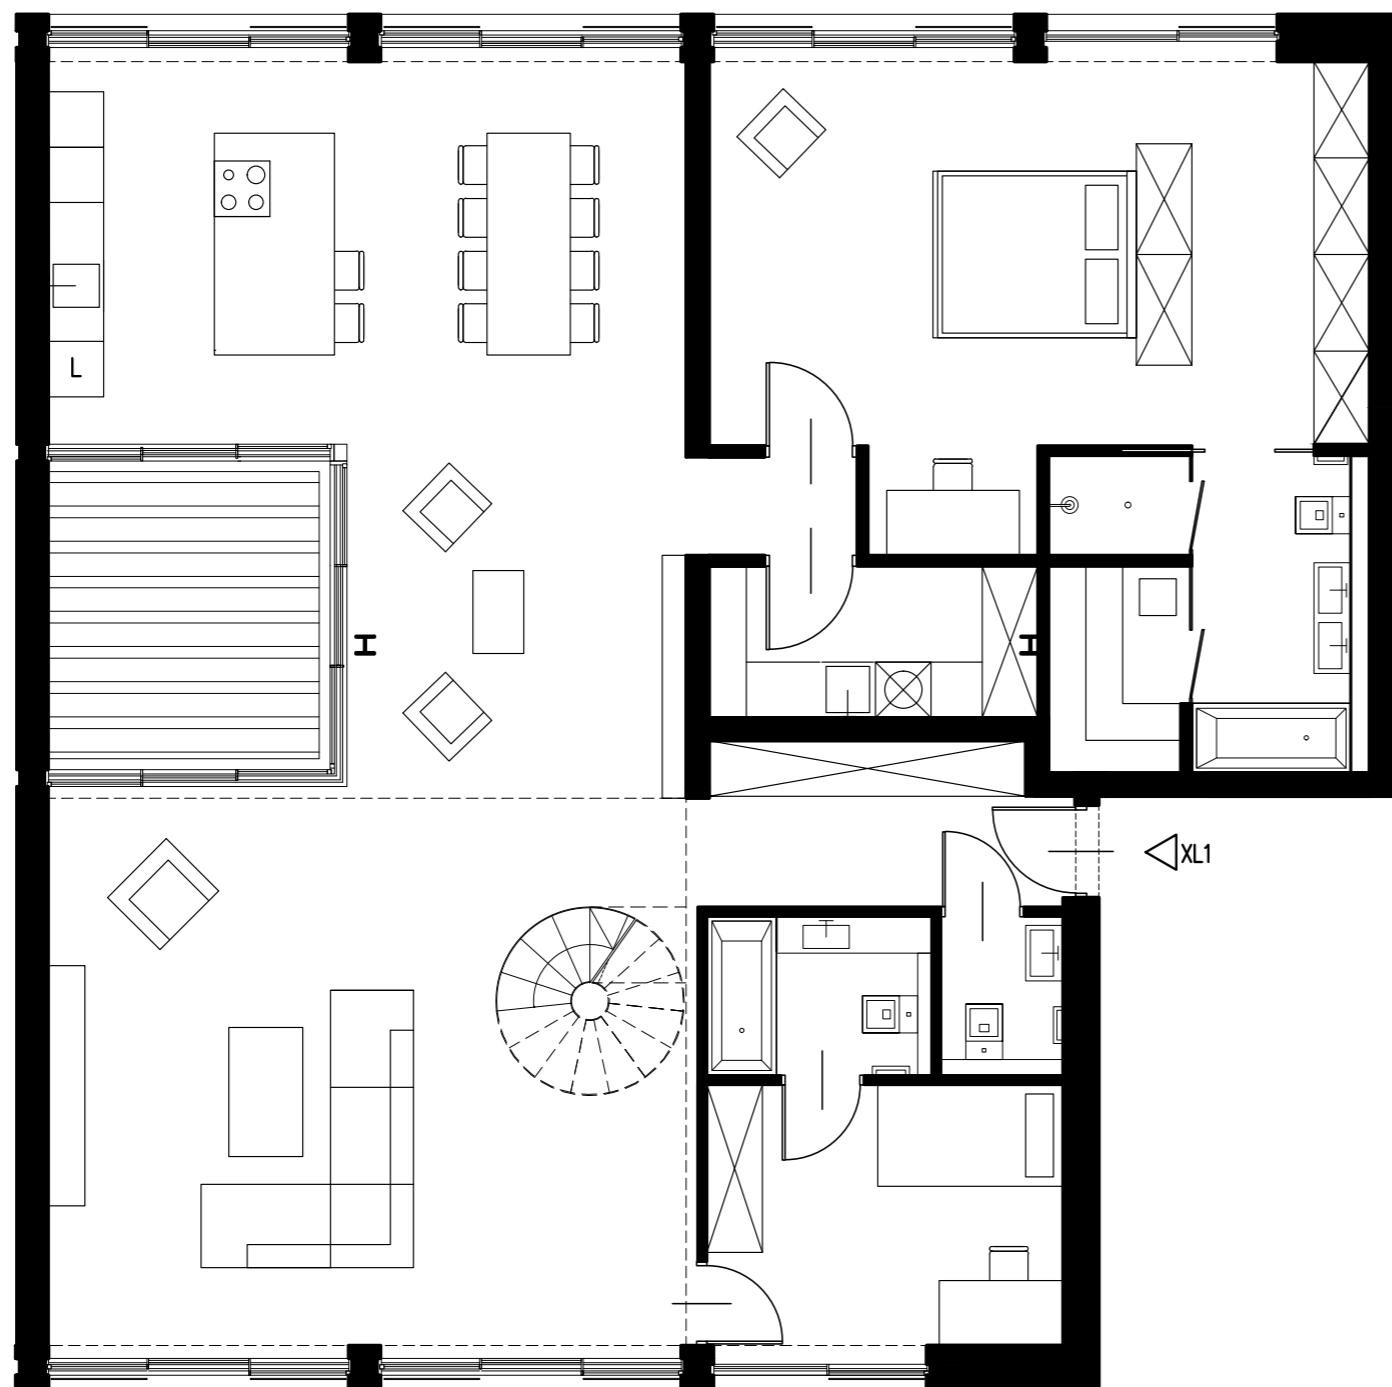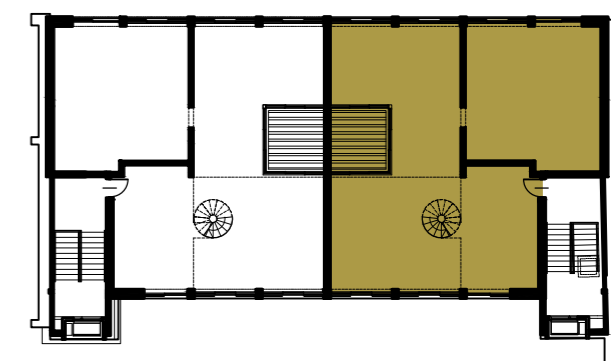




ZŁOTA³

APARTAMENT - XL2

Powierzchnia użytkowa - 183,55 m²

Powierzchnia tarasu - 50,30 m²

Kondygnacja - 7

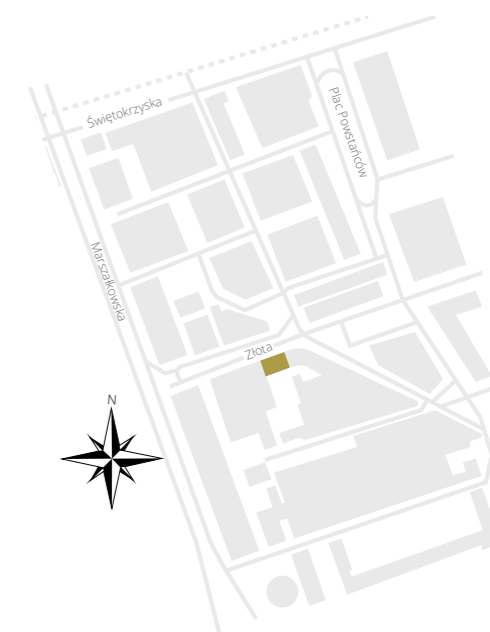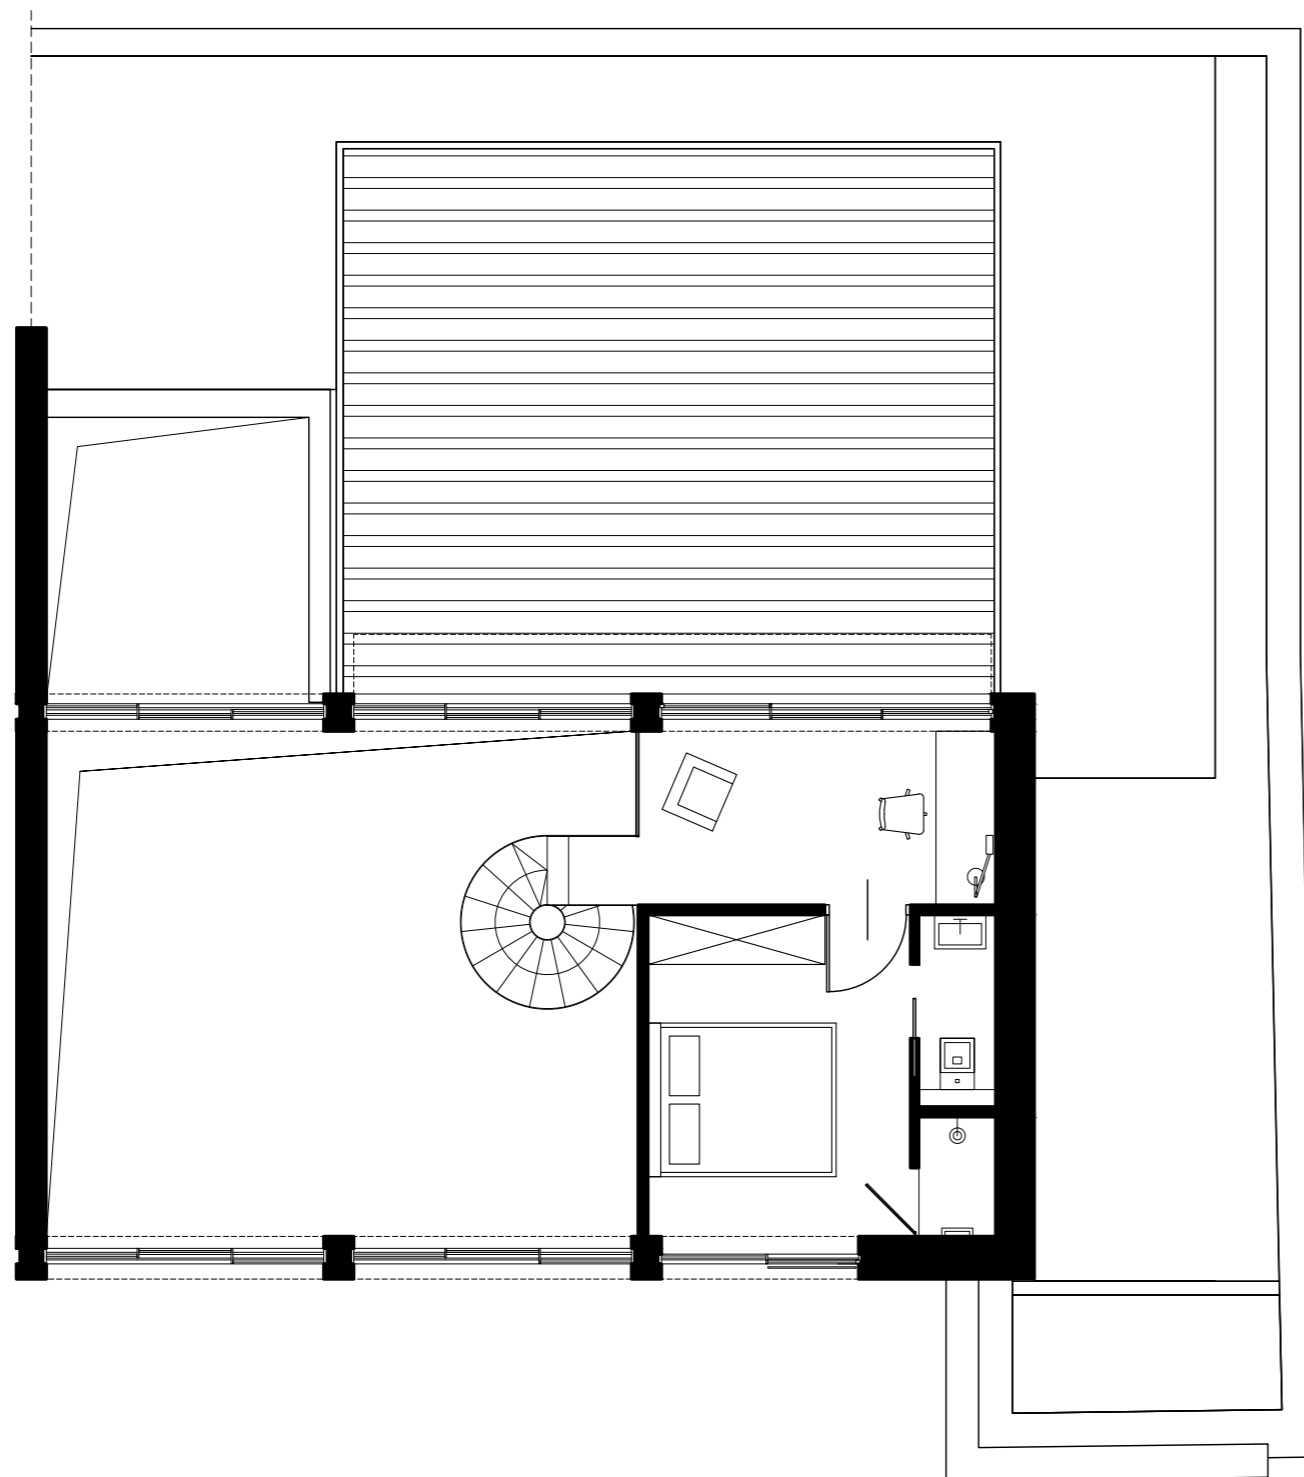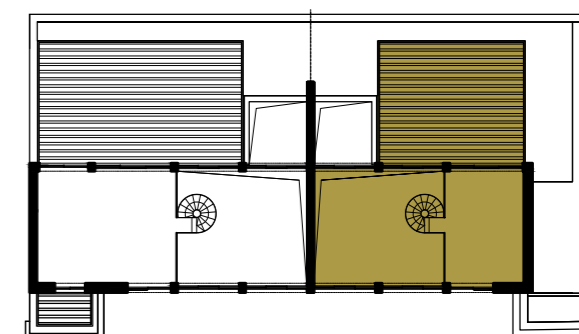

Niniejsze materiały mają jedynie charakter poglądowy i służą prezentacji możliwości wykończenia i aranżacji wnętrza.
Nie mają charakteru oferty w rozumieniu kodeksu cywilnego i nie stanowią zobowiązania firmy Maryniak Renard Sp. z o.o. ani podmiotów z nią współpracujących.